


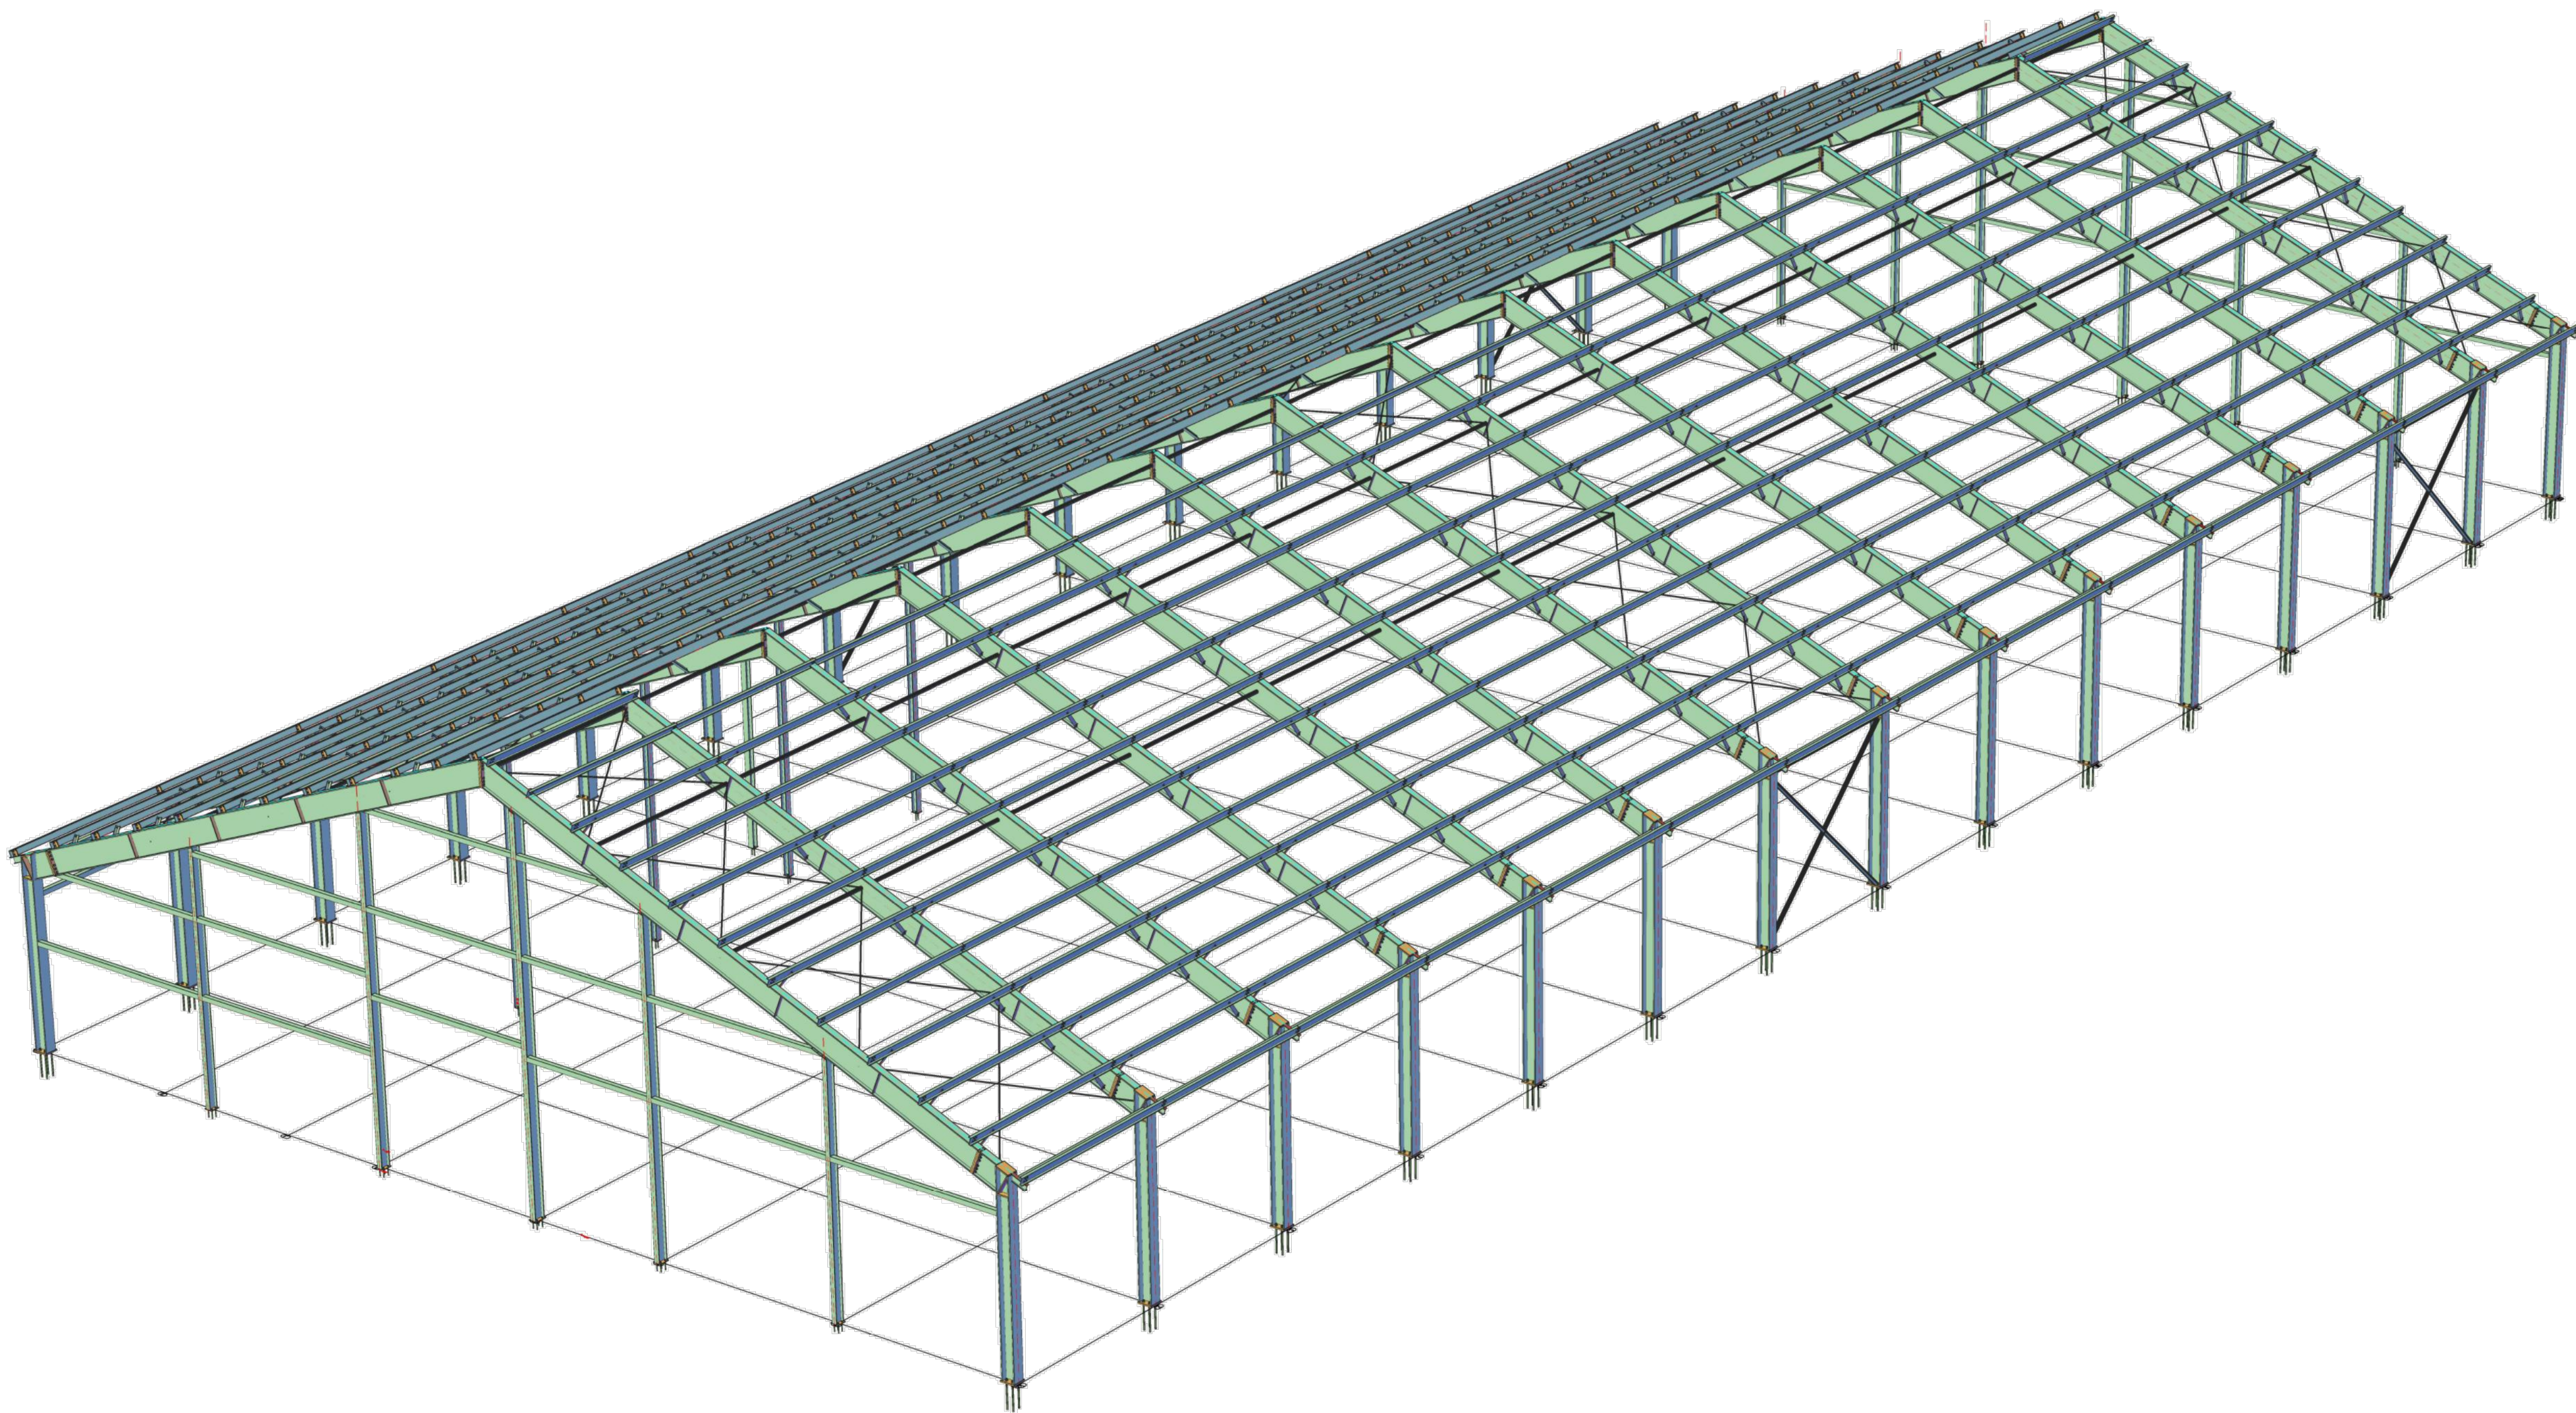

Vedoucí projektant Ing. Miroslav KOBUŠKA				Odp. projektant Ing. Jan BUDIL		Vypracoval Ing. Jan BUDIL		Kreslil Ing. Jan BUDIL	
Investor Zemědělské družstvo Nečín, Š.p. 121, 262 13 Nečín				Objednatel AGRO-partner s.r.o.		Místo stavby Katastrální území Drhovy, číslo parcelní st.66/2		Akce: ZMĚNA STAVBY PŘED DOKONČENÍM OBJEKT - SO 01 Katastrální území Drhovy, číslo parcelní st.66/2	
Výkres 3D SCHÉMA				Číslo výkresu D.1.2.OK105		Revize —		RAUTA CB s.r.o. Dobruvská 2954/53a, 370 06 Lesná-Budějovice tel.: +420 602 536 428, budil@rauta.cz, www.rauta.cz	
Formát 8x A4				Datum 12/2020		Stupeň DPS		Měřítko -	
Č. zakázky Z-20_082									