
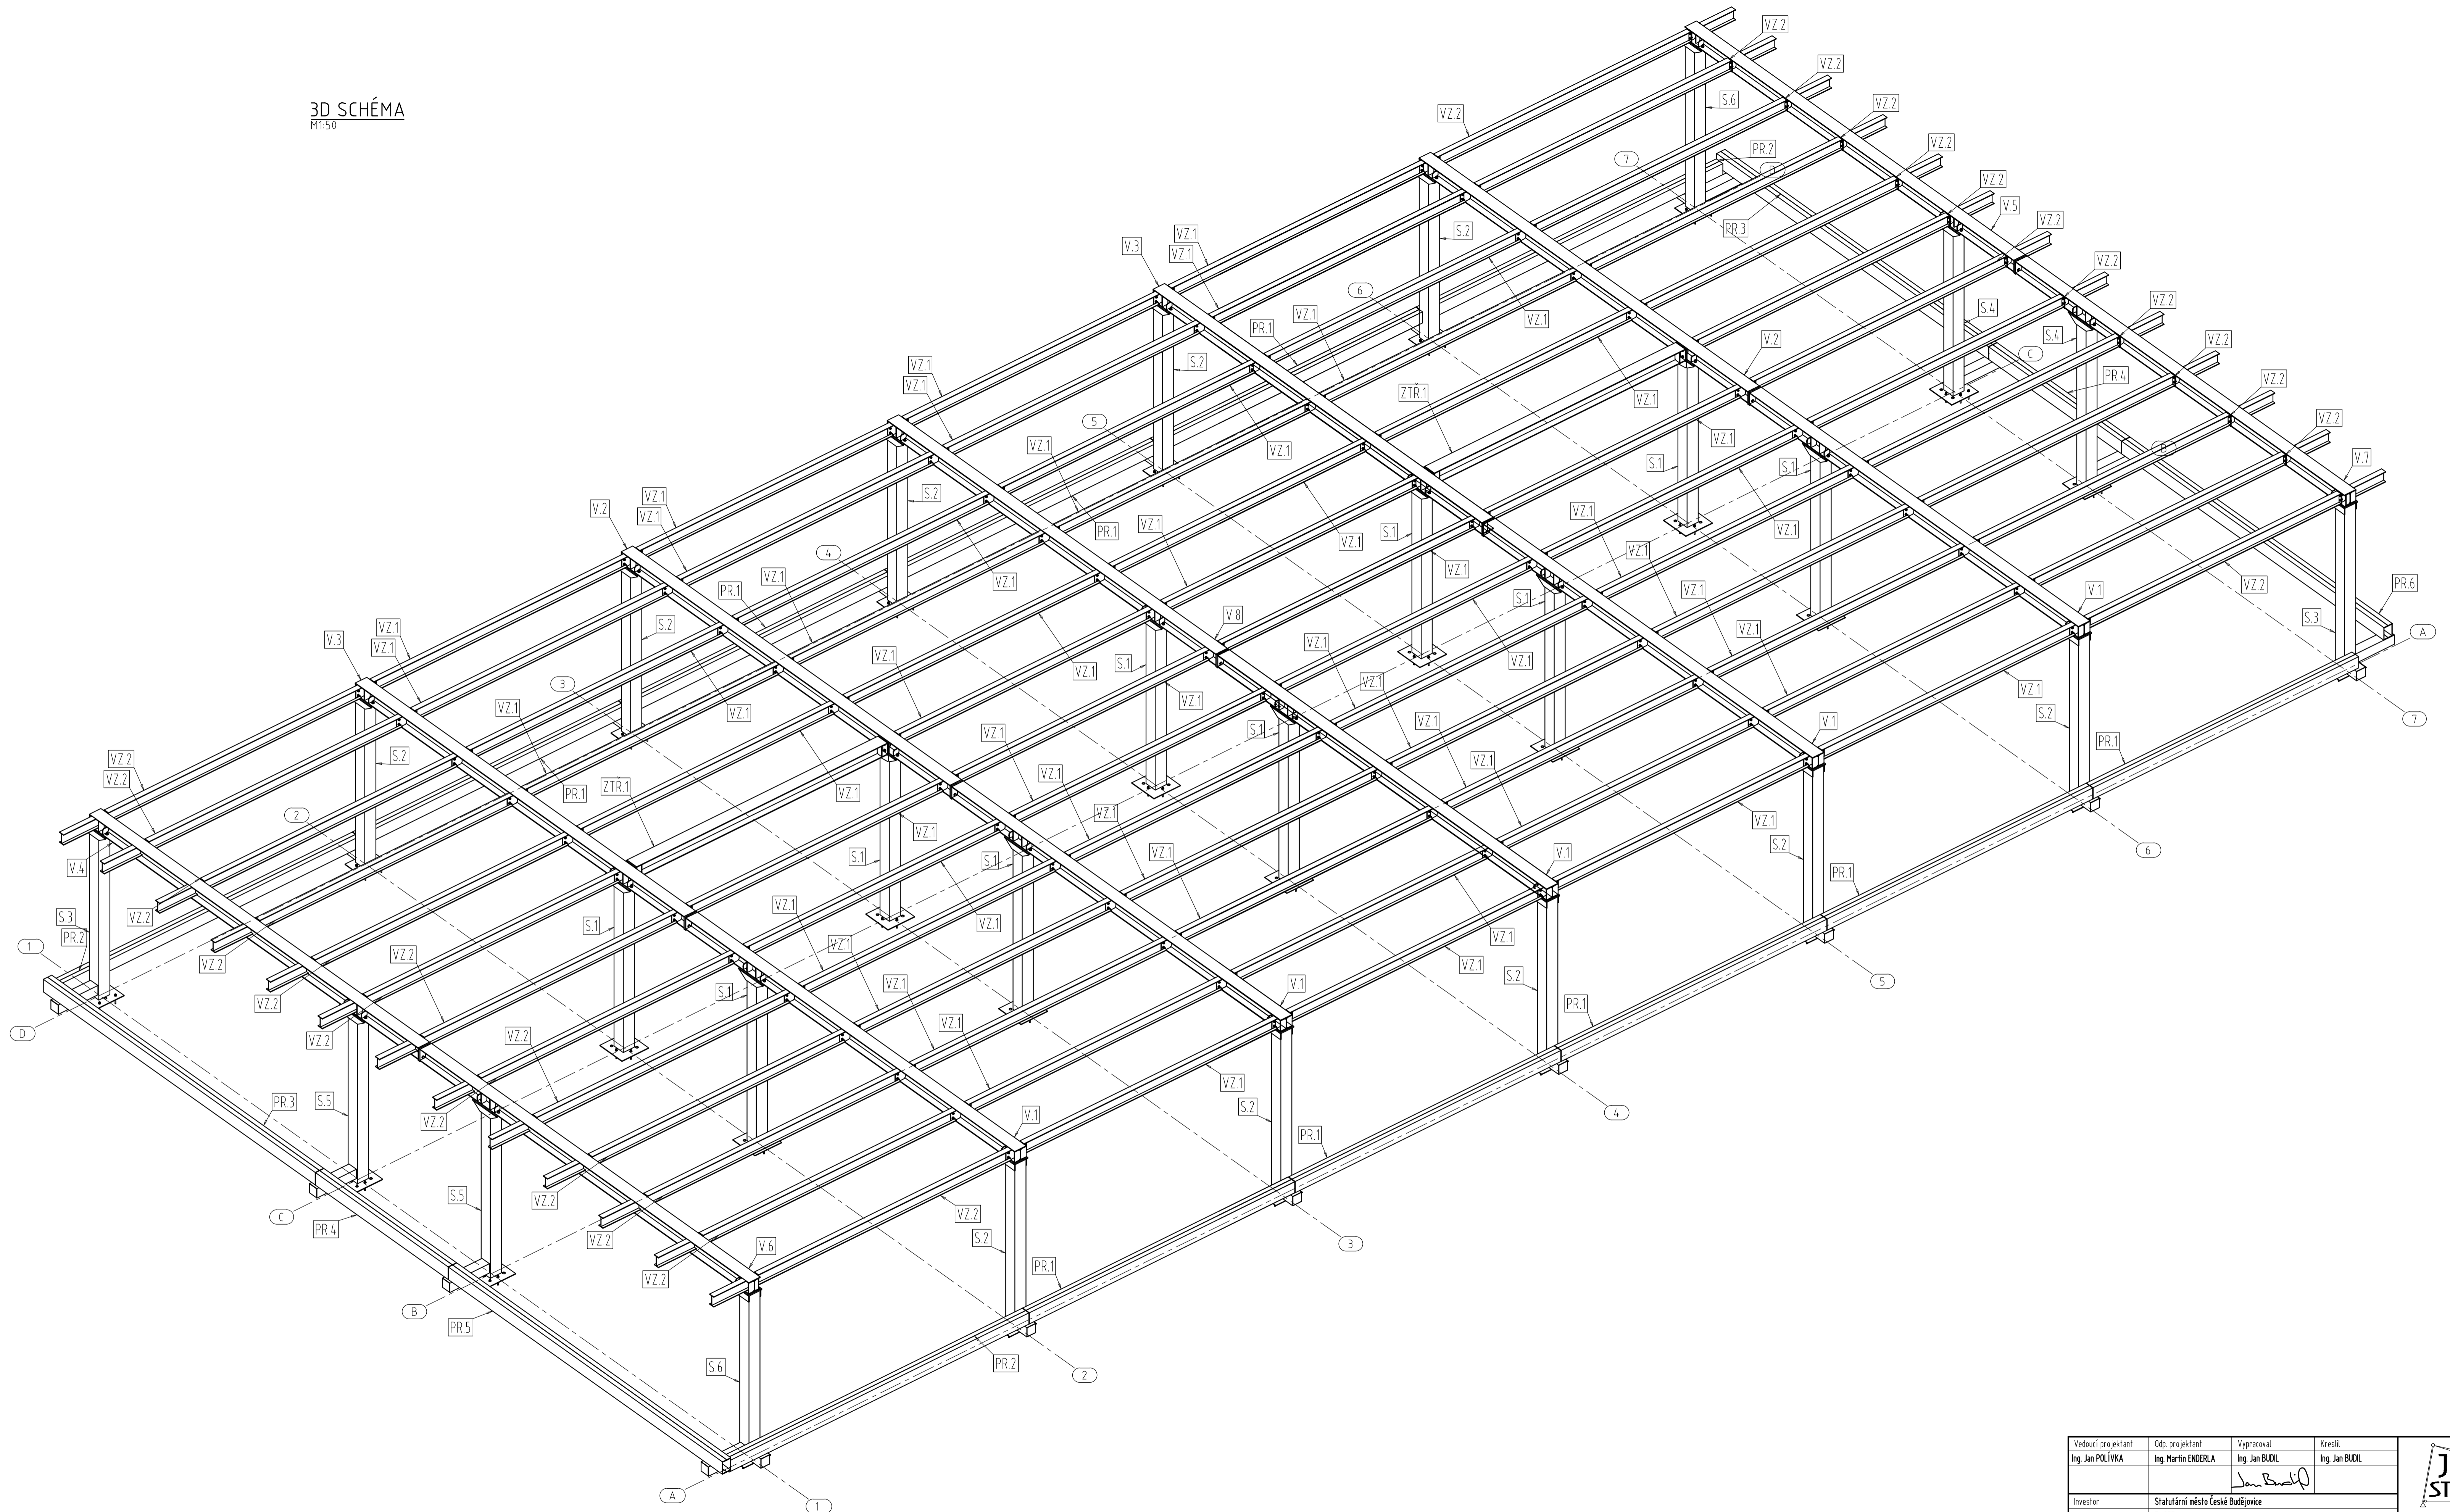


3D SCHÉMA  
M150

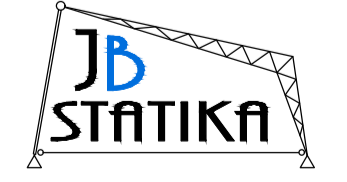

Vedoucí projektant Ing. Jan POLÍVKA	Odp. projektant Ing. Martin ENDERLA	Vypracoval Ing. Jan BUDIL	Kreslil Ing. Jan BUDIL	 <small>ING. JAN BUDIL, Dobrušská 2854/53a, 370 06 České Budějovice tel. +420 602 538 476, budil@jstatika.cz, www.jstatika.cz</small>
Investor Objednavatel Místo stavby	Státní územní úřad České Budějovice TASET s.r.o. České Budějovice			
Akce: Vybudování technických a přírodovědeckých učeben v ZŠ a ZUS Vltava, České Budějovice SO 03 Nástavba a přístavba objektu Z26				Formát: 10x A4 Datum: 07/2019 Stupeň: VO Měřítko: 1:10 Č. zakázky: Z-19_077
Výkres: 3D SCHÉMA				Číslo výkresu: 002 Revize: -