


3D SCHÉMA  
M1:75

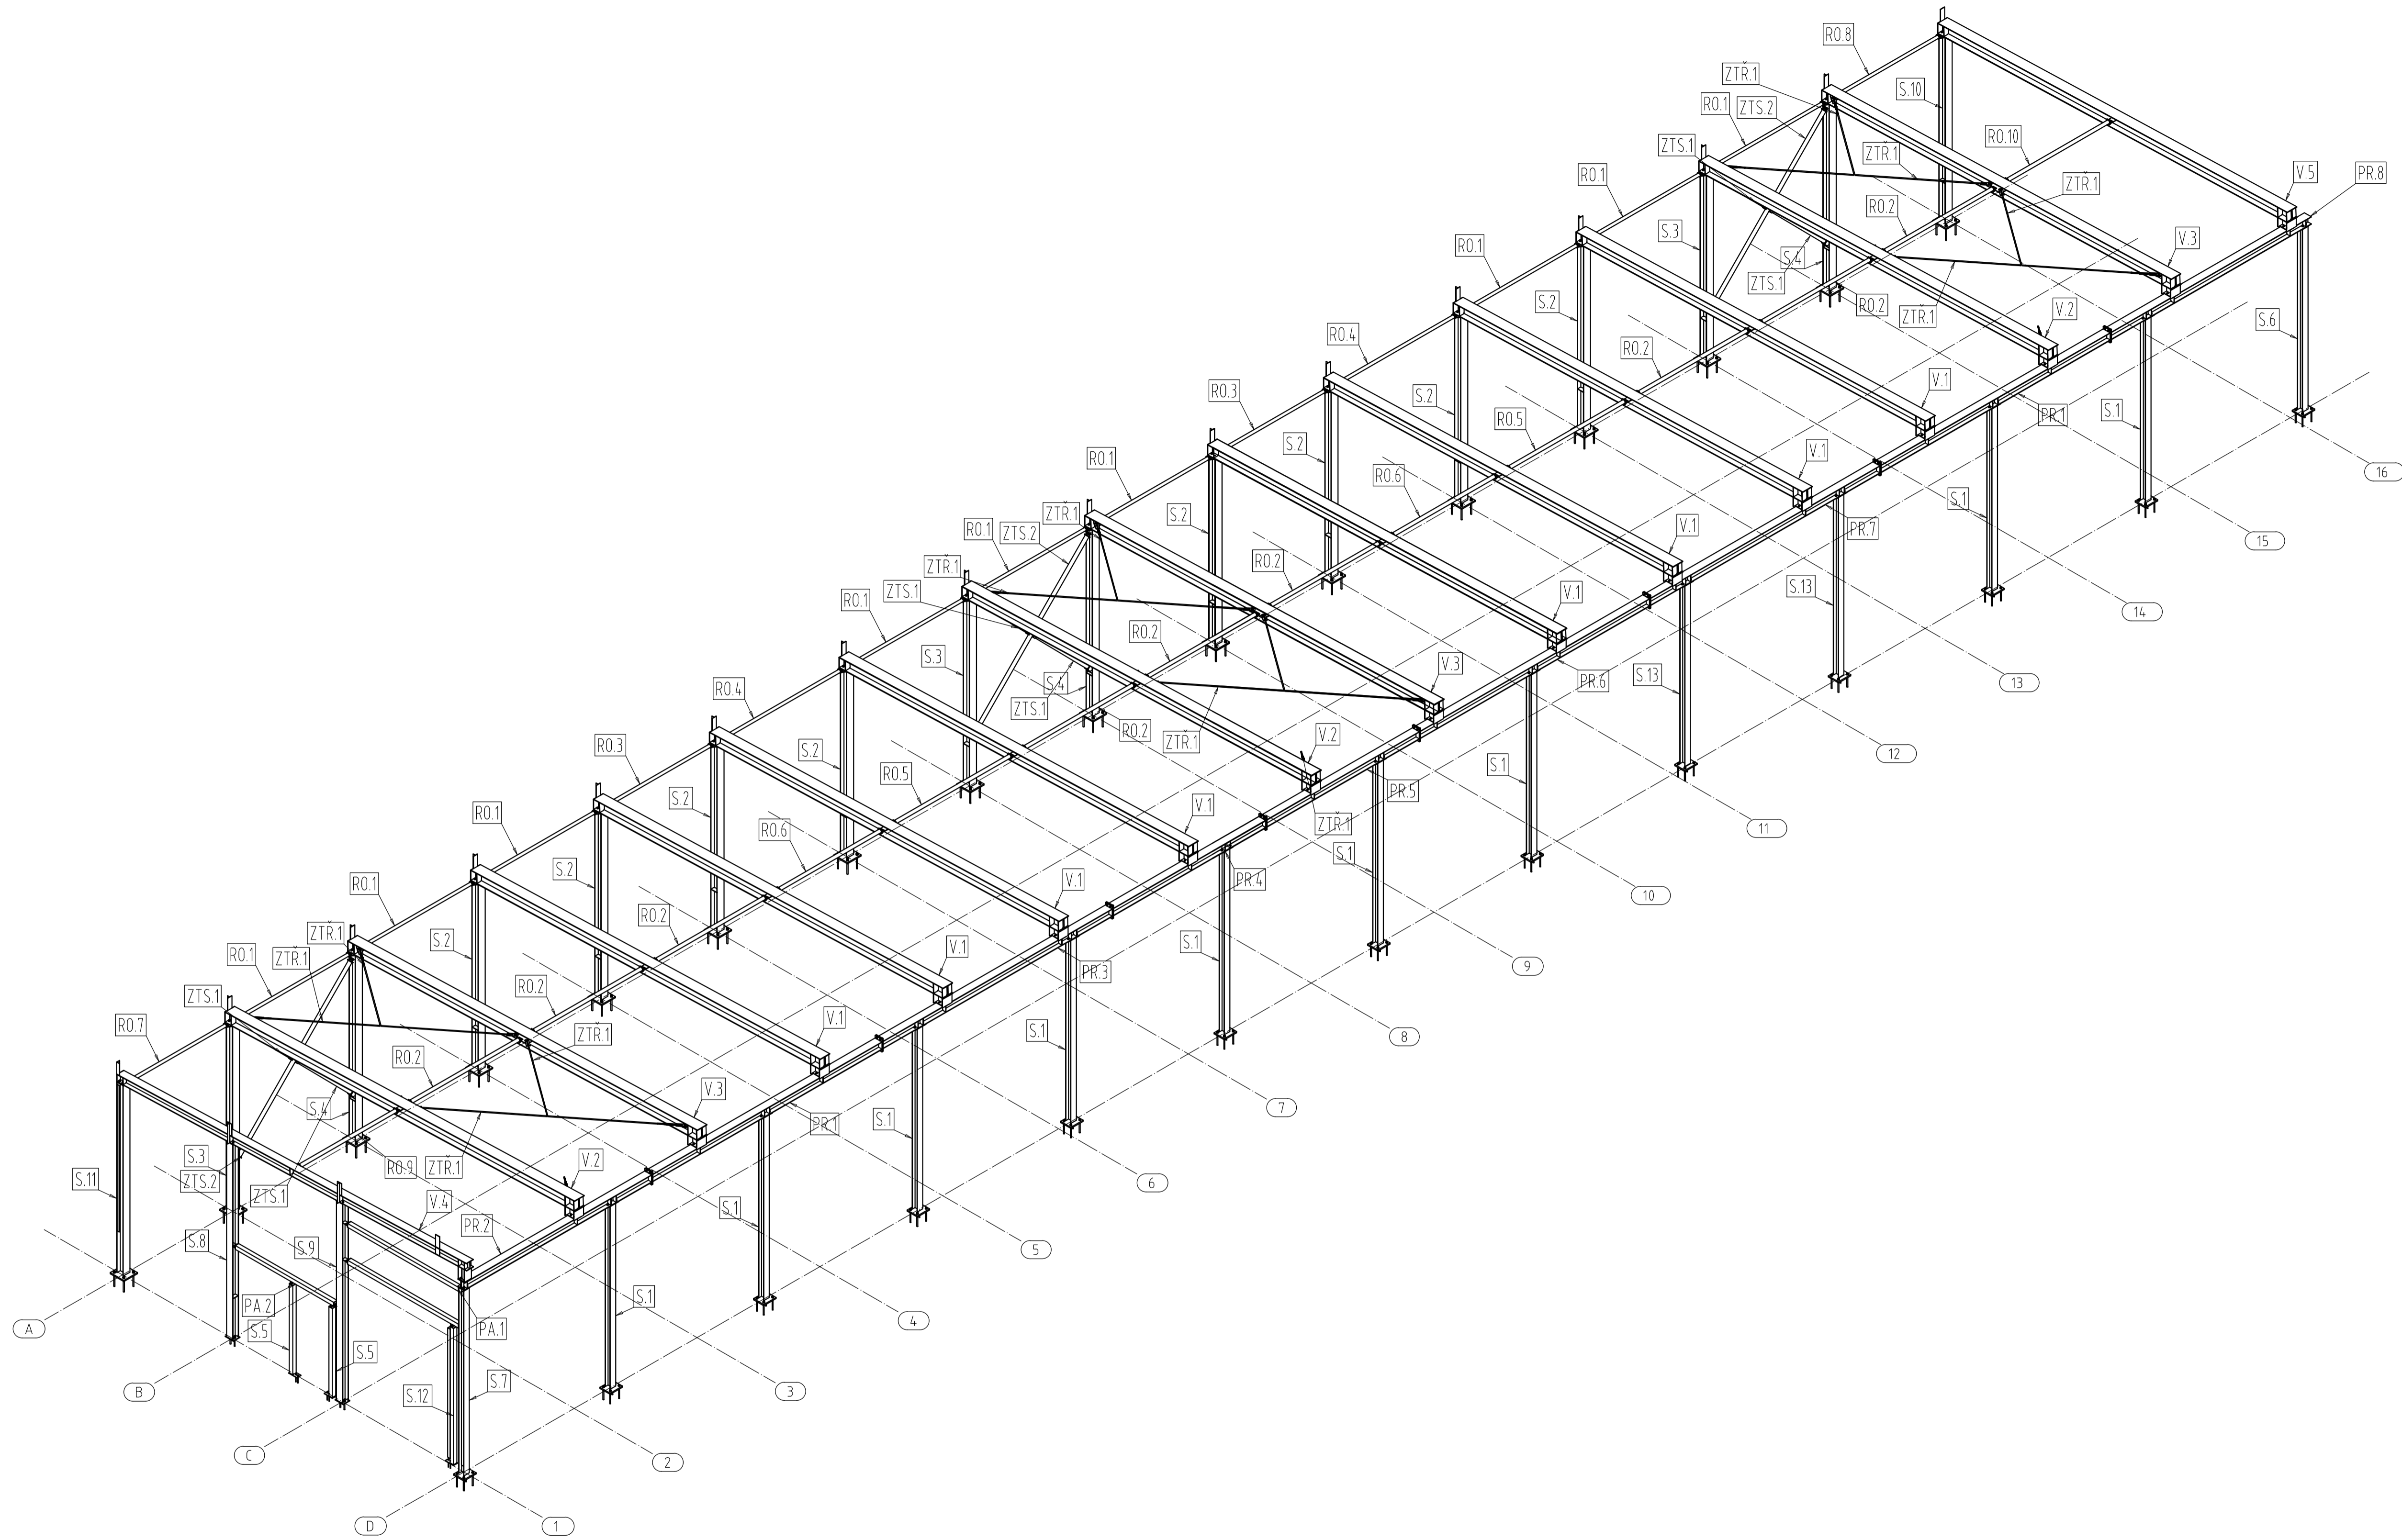

Vedoucí projektant Ing. arch. Z. ŠMEČEK	Odp. projektant Ing. Jan BUDIL	Vypracoval Ing. Jan BUDIL	Kreslil Ing. Jan BUDIL
Investor AL INVEST BRDLIČNÁ, a.s., DIVIZE TAPA TÁBOR, KOŠOVA 1021, 390 63 TÁBOR			
Objednavatel MONTZA, v.o.s.			
Místo stavby Tábor			
Akce: PŘESTAVBA SKLADU STAVEBNÍ ÚPRAVY SO-04			Formát 8x A4
Výkres: 3D SCHÉMA			Datum 08/2019
			Stupeň VD
			Měřítko 1:75
			Č. zakázky Z-19_068
			Číslo výkresu 002
			Revize -



Dobruvická 294/53a, 370 06 Lesná Budejovice  
tel. +420 602 536 476, budil@postak.cz, www.rauta.cz